


食品・工芸小間：45小間  
 飲食小間：28小間

四国電力様 18小間+Newオール電化コーナー

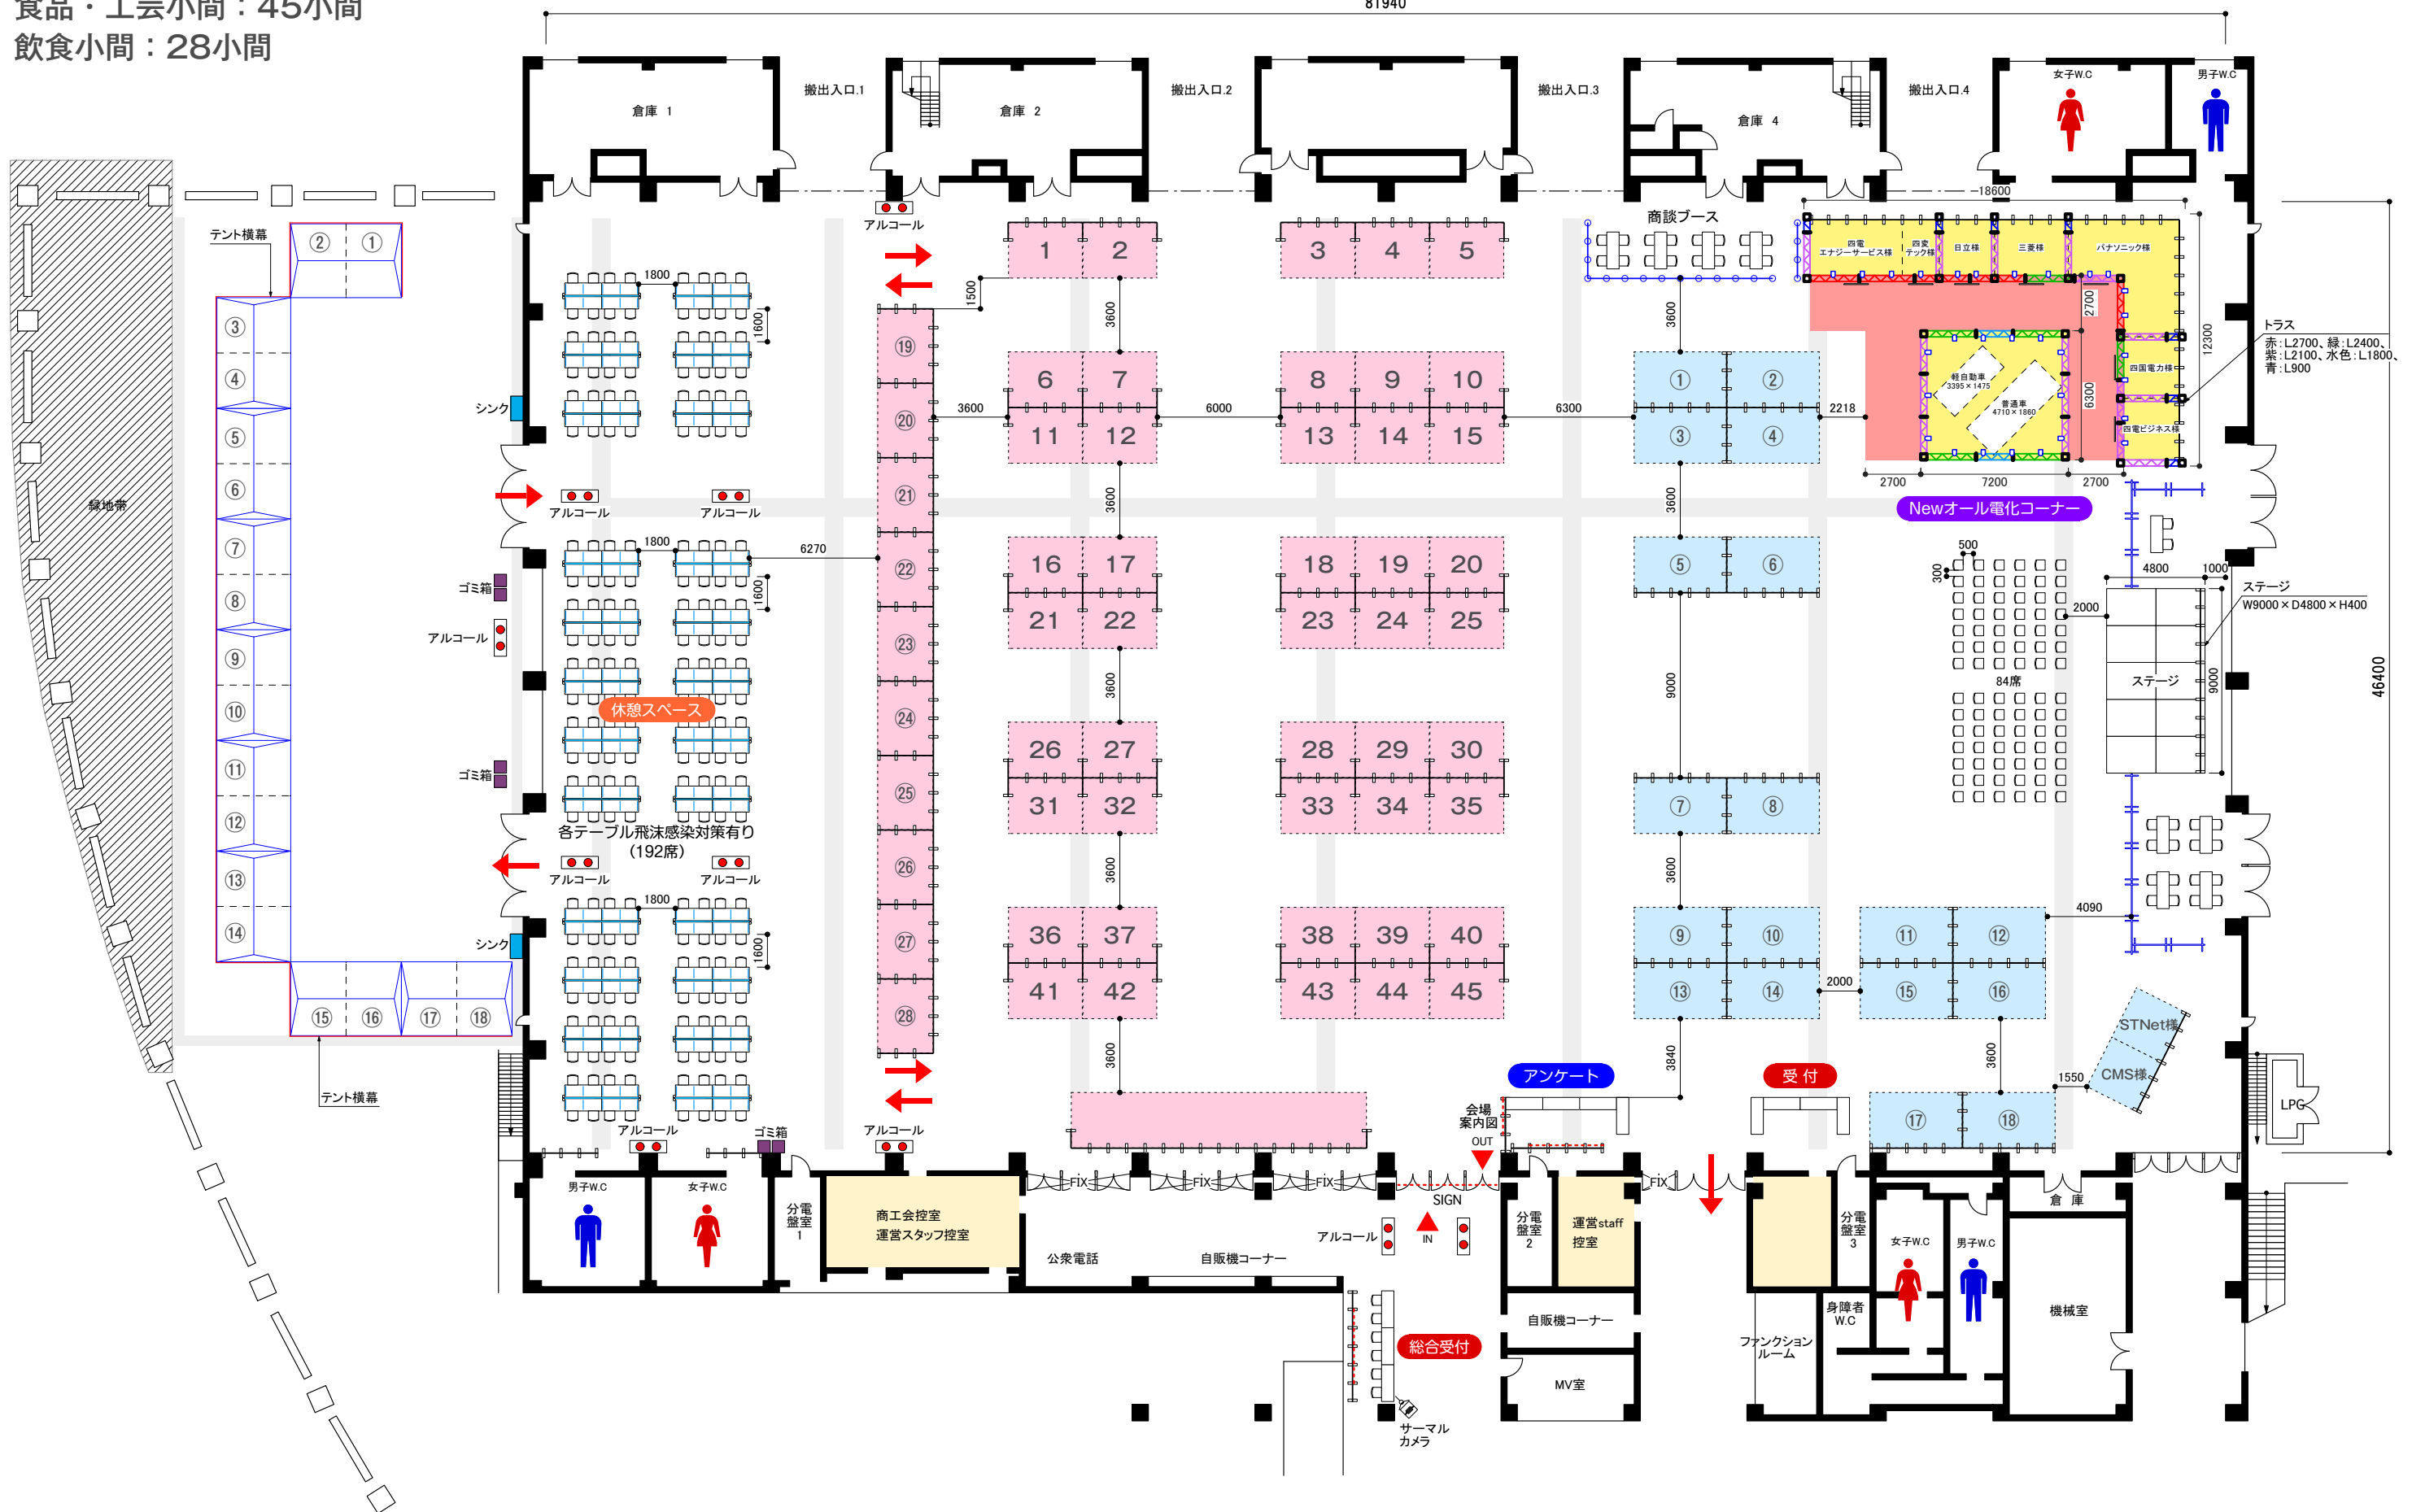

MEMO	西日本放送サービス株式会社	TITLE	香川県商工会連合会様 讃岐のイッピン！ええもんフェスタ2023		SUBJECT	サンメッセ香川大展示場		No.
		DRAWING	DESIGN	CHECKED	DATE	SCALE	P	
					2023.06.07	1:300		